



PLANTA SOTERRANI-1
SUPERFÍCIE CONSTRUIDA 855,92m² (NO COMPUTABLE)

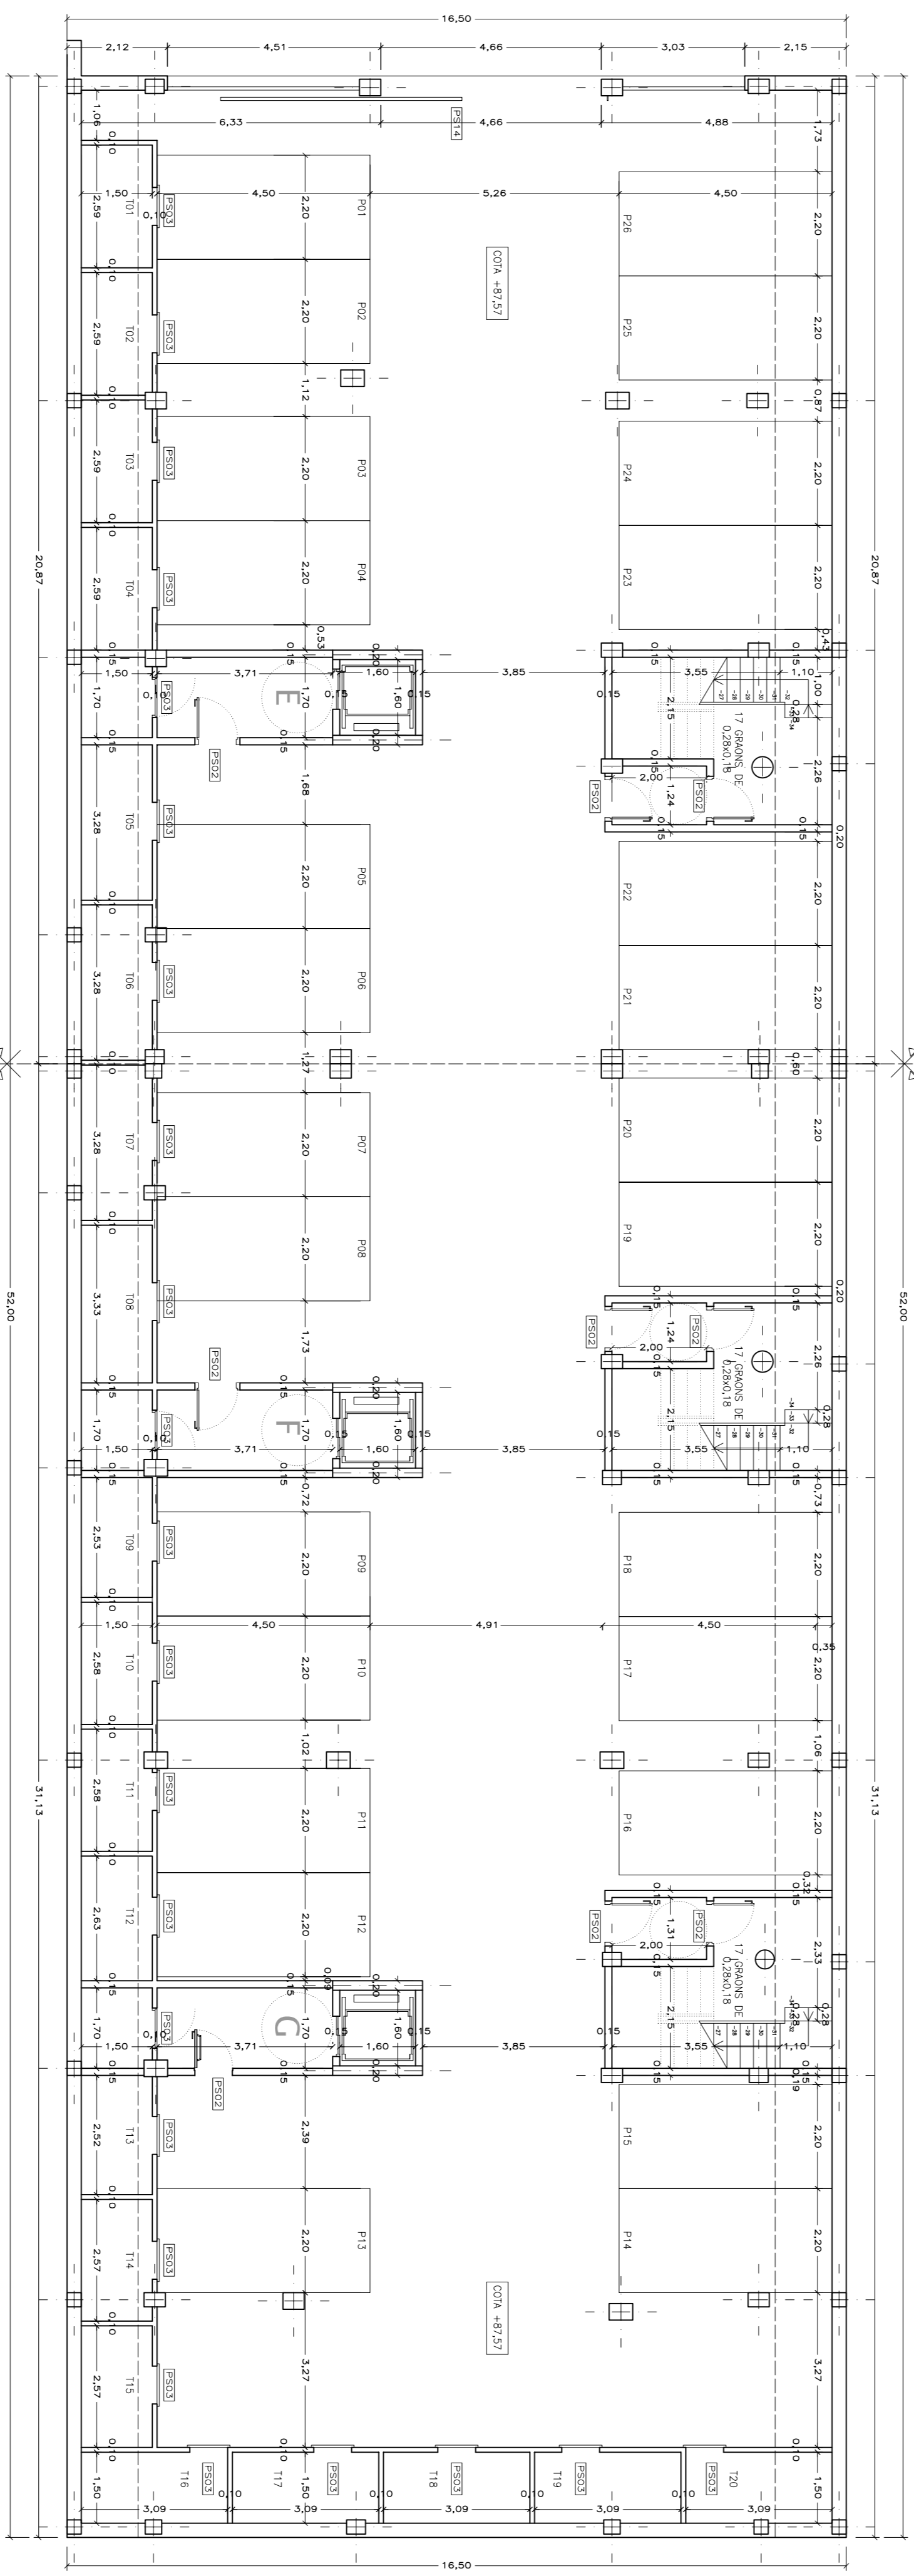

PLANTA SOTERRANI-2
SUPERFÍCIE CONSTRUIDA 855,92m² (NO COMPUTABLE)

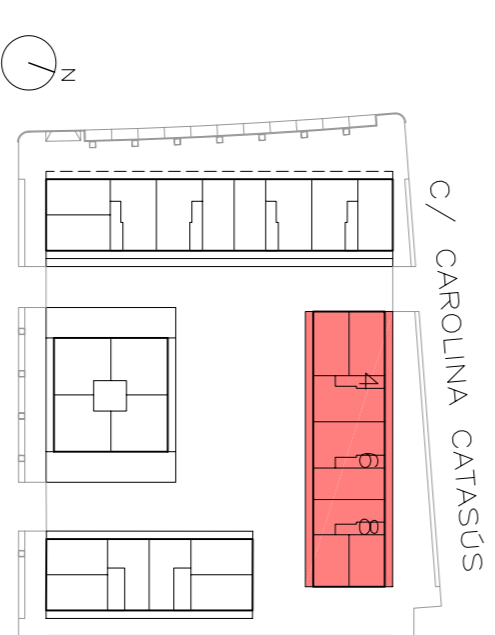

PRONUNSA
PROYECTOS Y SERVICIOS DE ARQUITECTURA

CONJUNT DE TRES EDIFICIS RESIDENCIALS PLURIFAMILIARS PER A 108 HABITATGES, NOU COMERÇOS I APARCAMENTS IL·LA 2 DEL MAS LLUÏ SANT JUST DESVERN
 PROJECTE EXECUTIU MAIG 2:008

CAROLINA CATAJOS
 E-F-C

PLANTES SOTA RASANT

SUPERFÍCIES ACOTIACIÓ
A06

A1 1:100
 A3 1:200
 > ARQUITECTES

Juan Jofre i Vilà
 Carrer de l'Industria, 253 08017 Barcelona
 93 406 70 61 93 406 71 20 email jofrevila@pronunsa.cat